


ESTRATTO DA CARTA ZONIZZAZIONE ACUSTICA DEL TERRITORIO EX DPCM 01/03/91 E LG. 447 DEL 10/95 _ SCALA 1:5000
 VARIAZIONE ZONIZZAZIONE ACUSTICA COMUNALE (IN EVIDENZA L'AREA INTERESSATA DALL'INTERVENTO - STATO DI FATTO)

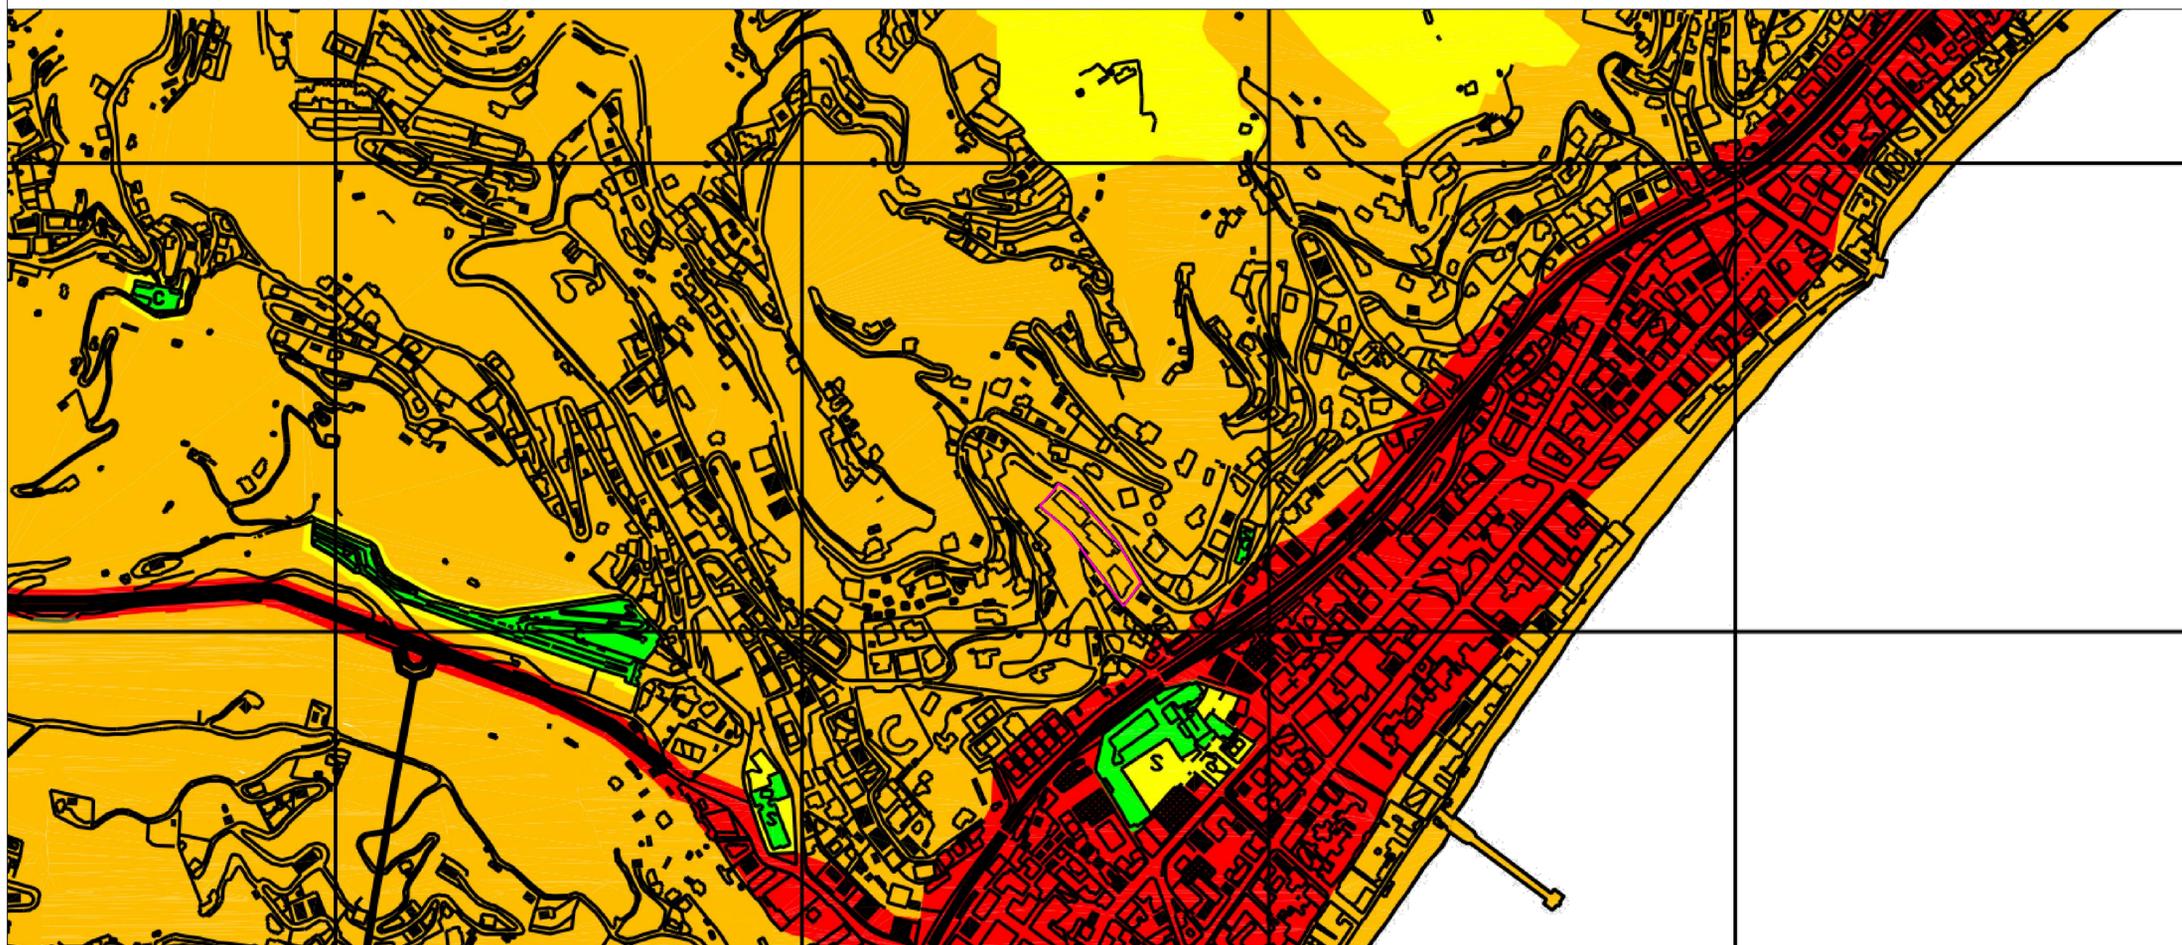

ESTRATTO DA CARTA ZONIZZAZIONE ACUSTICA DEL TERRITORIO EX DPCM 01/03/91 E LG. 447 DEL 10/95 _ SCALA 1:5000
 VARIAZIONE ZONIZZAZIONE ACUSTICA COMUNALE (IN EVIDENZA L'AREA INTERESSATA DALL'INTERVENTO - STATO DI PROGETTO)

Scala 1:5000
 Data : **Febbraio 2001** TAV. N. **001** .95.01.05
 Progettista: **Ing. A. BAJARDO**
 Consulenti: **Ing. G. MORO**
Ing. R. NAPOLETANO
Ing. E. MILANI
Ing. L. FERRERO

LEGENDA

Zone di classe I ■
 Zone di classe II ■
 Zone di classe III ■
 Zone di classe IV ■

Committente / Proprietario  LA DUCALE S.p.A. costruiamo valore	La Ducale S.p.A. via Monte Bianco, 60/A 20089 - Rozzano (MI) tel. 02/57707866 PIVA 12965080158 www.laducate.it	Firma LA DUCALE S.p.A. Il Presidente del Consiglio di Amministrazione
Progettazione architettonica	AR+IN Associati Arch. Moscatelli Ivan Ing. Ferrari Lorenza Via Sempione, 80 20015 - Parabiago (MI)	
Progettazione strutturale	 MRB S.r.l. Ing. Marabelli Ambrogio Ing. Bianchi Marco via Montello, 16 20066 - Melzo (MI)	
Progettazione impianto elettrico	...	
Progettazione impianto meccanico	...	
Progettazione del verde	 dodì moss Arch. Dallaturca Valentina Dott. Agr. Zauli Ettore P.zza San Marcellino, 6/5b 16124 - Genova (GE)	


Comune di Alassio
 Provincia di Savona
 

Oggetto: ALASSIO, VIA ADELASIA 55
 RICHIESTA DI INTEGRAZIONI ALLA RICHIESTA DI PDC DI CUI AL PROT. 31400 DEL 06/10/22

Titolo: VARIAZIONE ZONIZZAZIONE ACUSTICA
 STATO DI FATTO E DI PROGETTO

Rev.	Data	Aggiornamenti	PROGETTISTA	
			verifica	approvazione
05				
04				
03				
02				
01				
00	15/11/2022	1° emissione	IC	...

Data	Scala	N. tavola	Rev.
15/11/22	1:5000	AL-D	00

Il progettista si riserva la proprietà di questo disegno con la proibizione di riprodurlo o trasferirlo a terzi senza autorizzazione scritta