
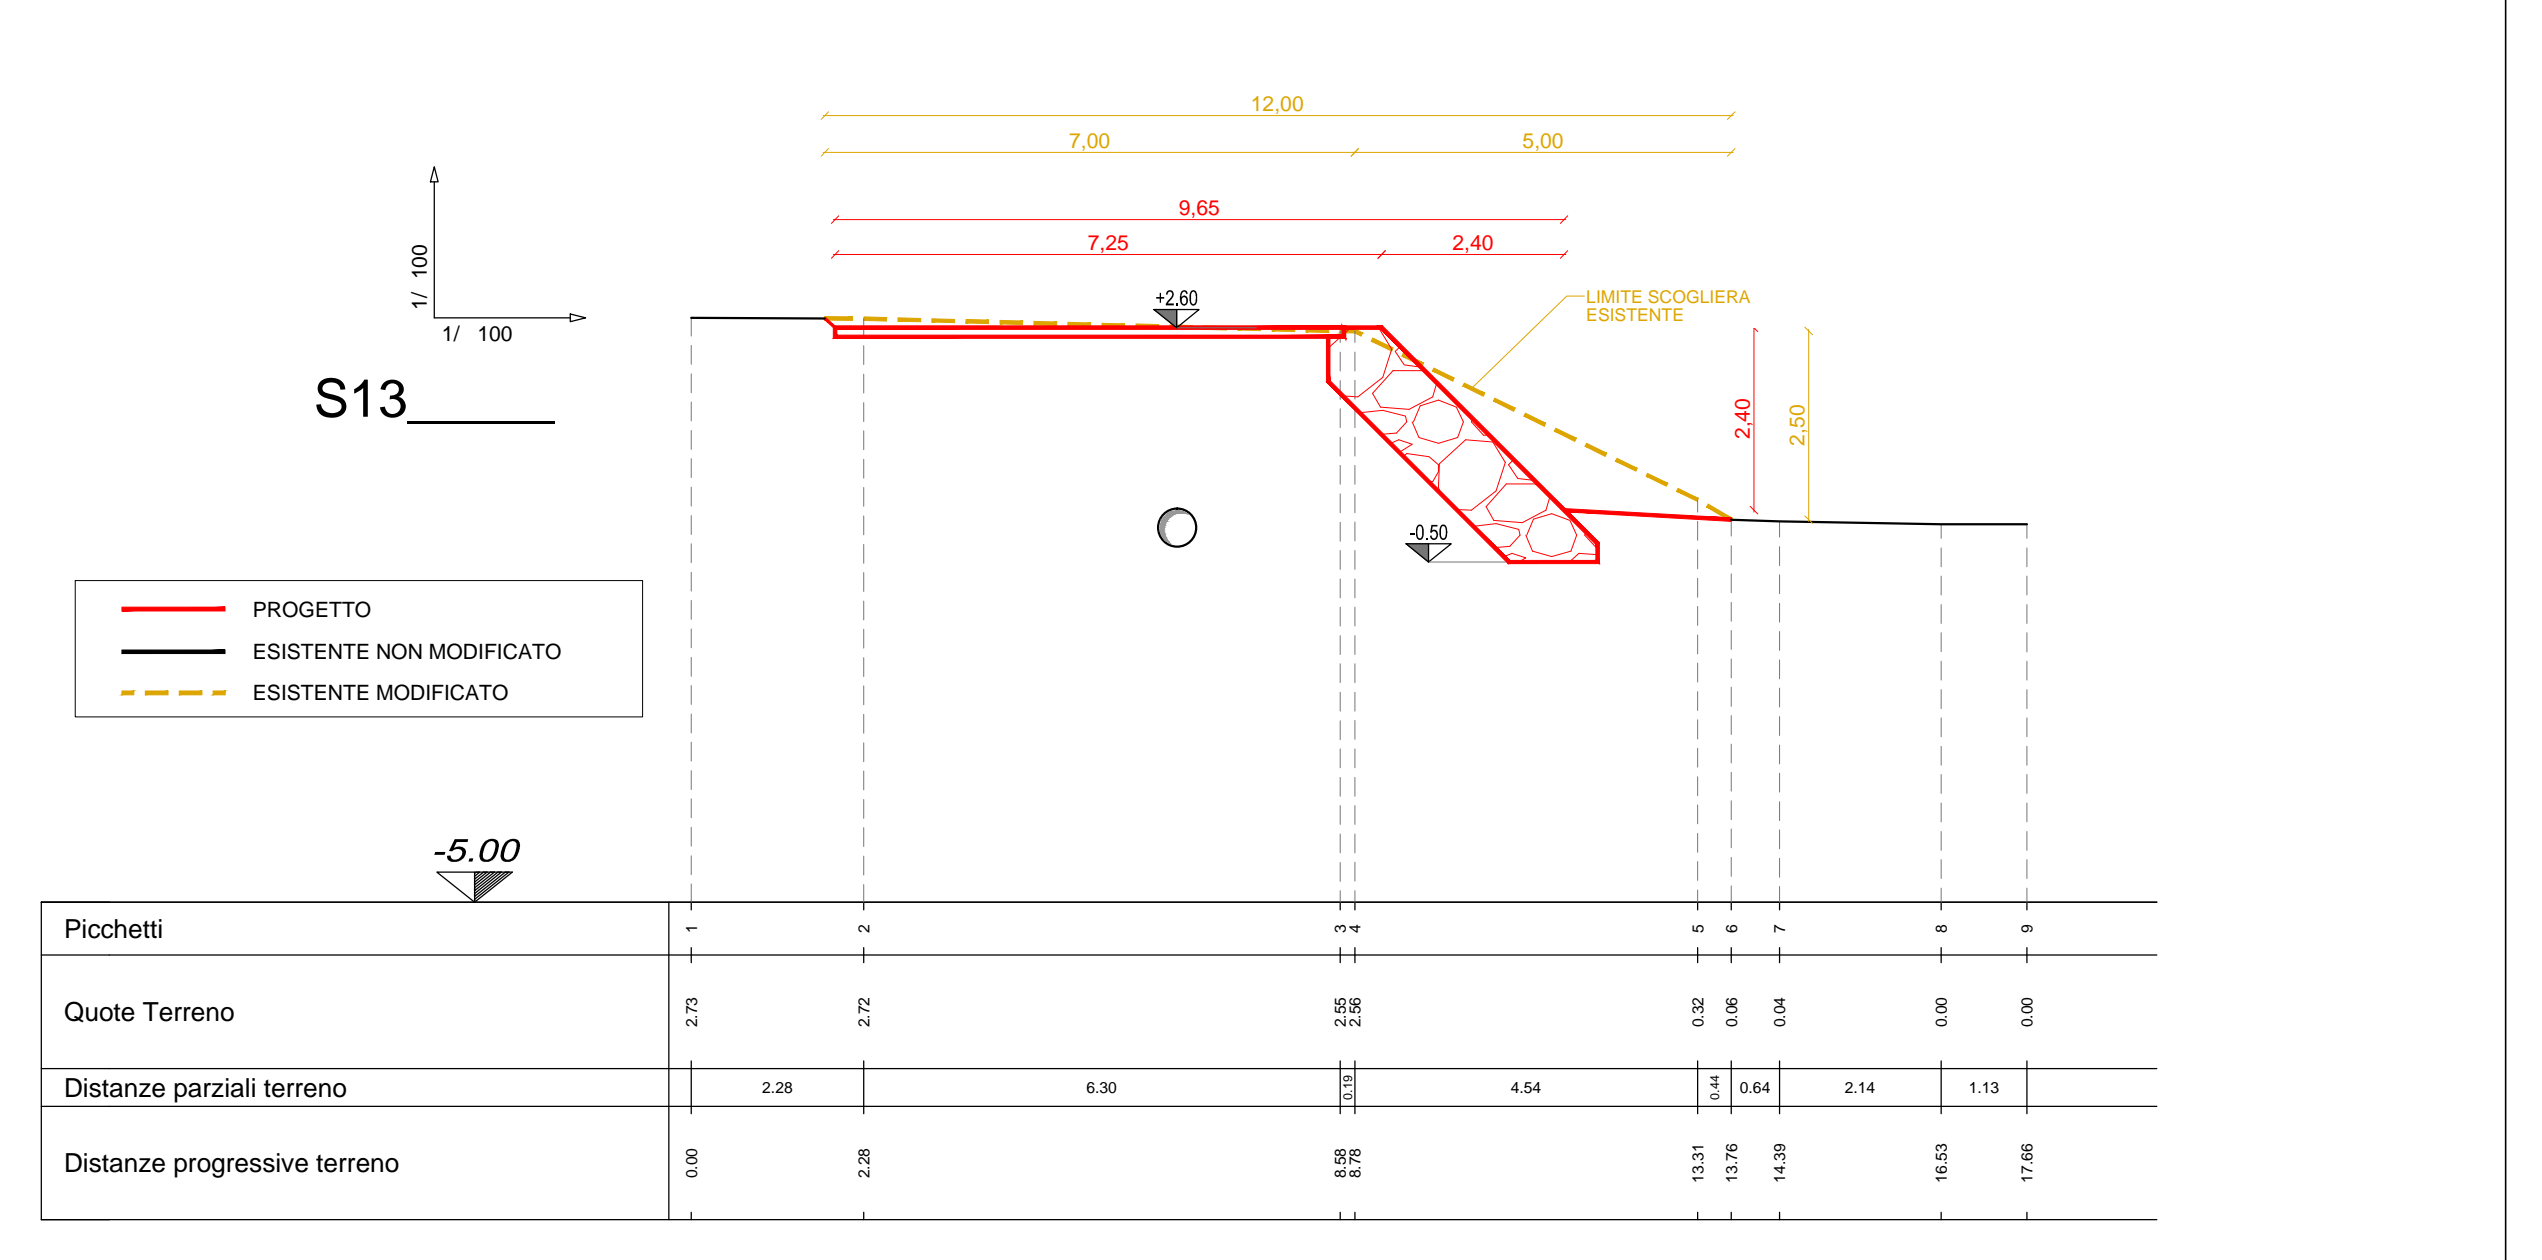
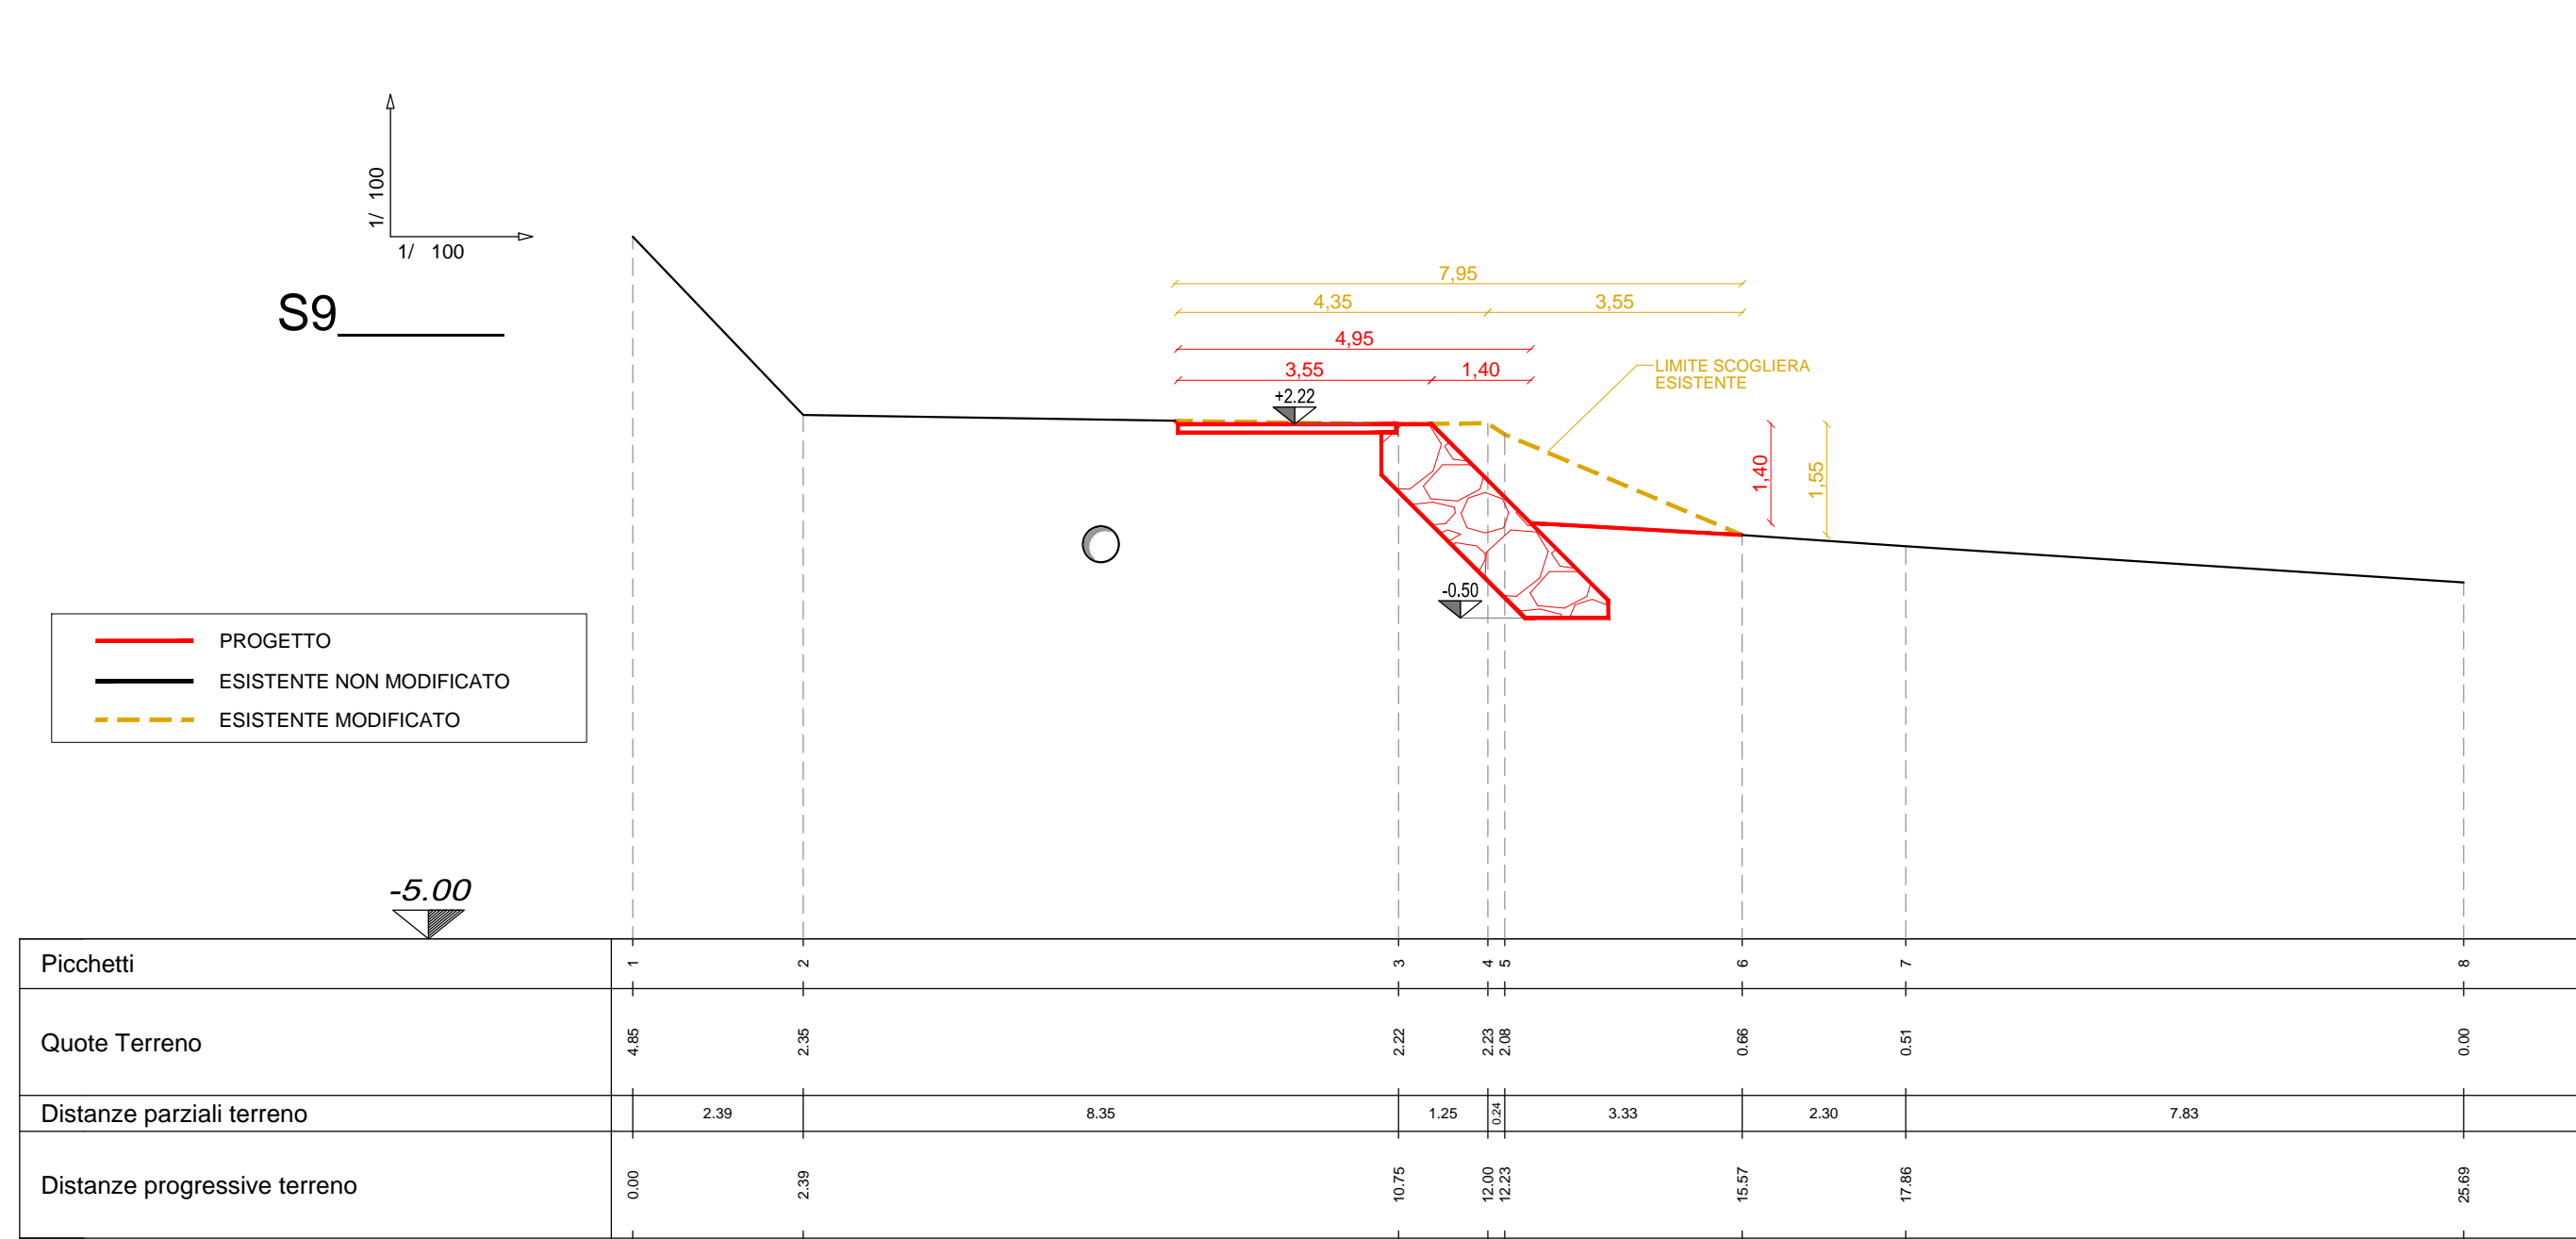


N.B.: RILIEVO PLANO-ALTIMETRICO DERIVANTE DA DOCUMENTAZIONE ESTERNA TRASMESSA DAL COMUNE DI ALASSIO

PLANIMETRIA DI RIFERIMENTO: DOCUMENTO FO.03.002

PROFilo LONGITUDINALE DI RIFERIMENTO: DOCUMENTO FO.04.001

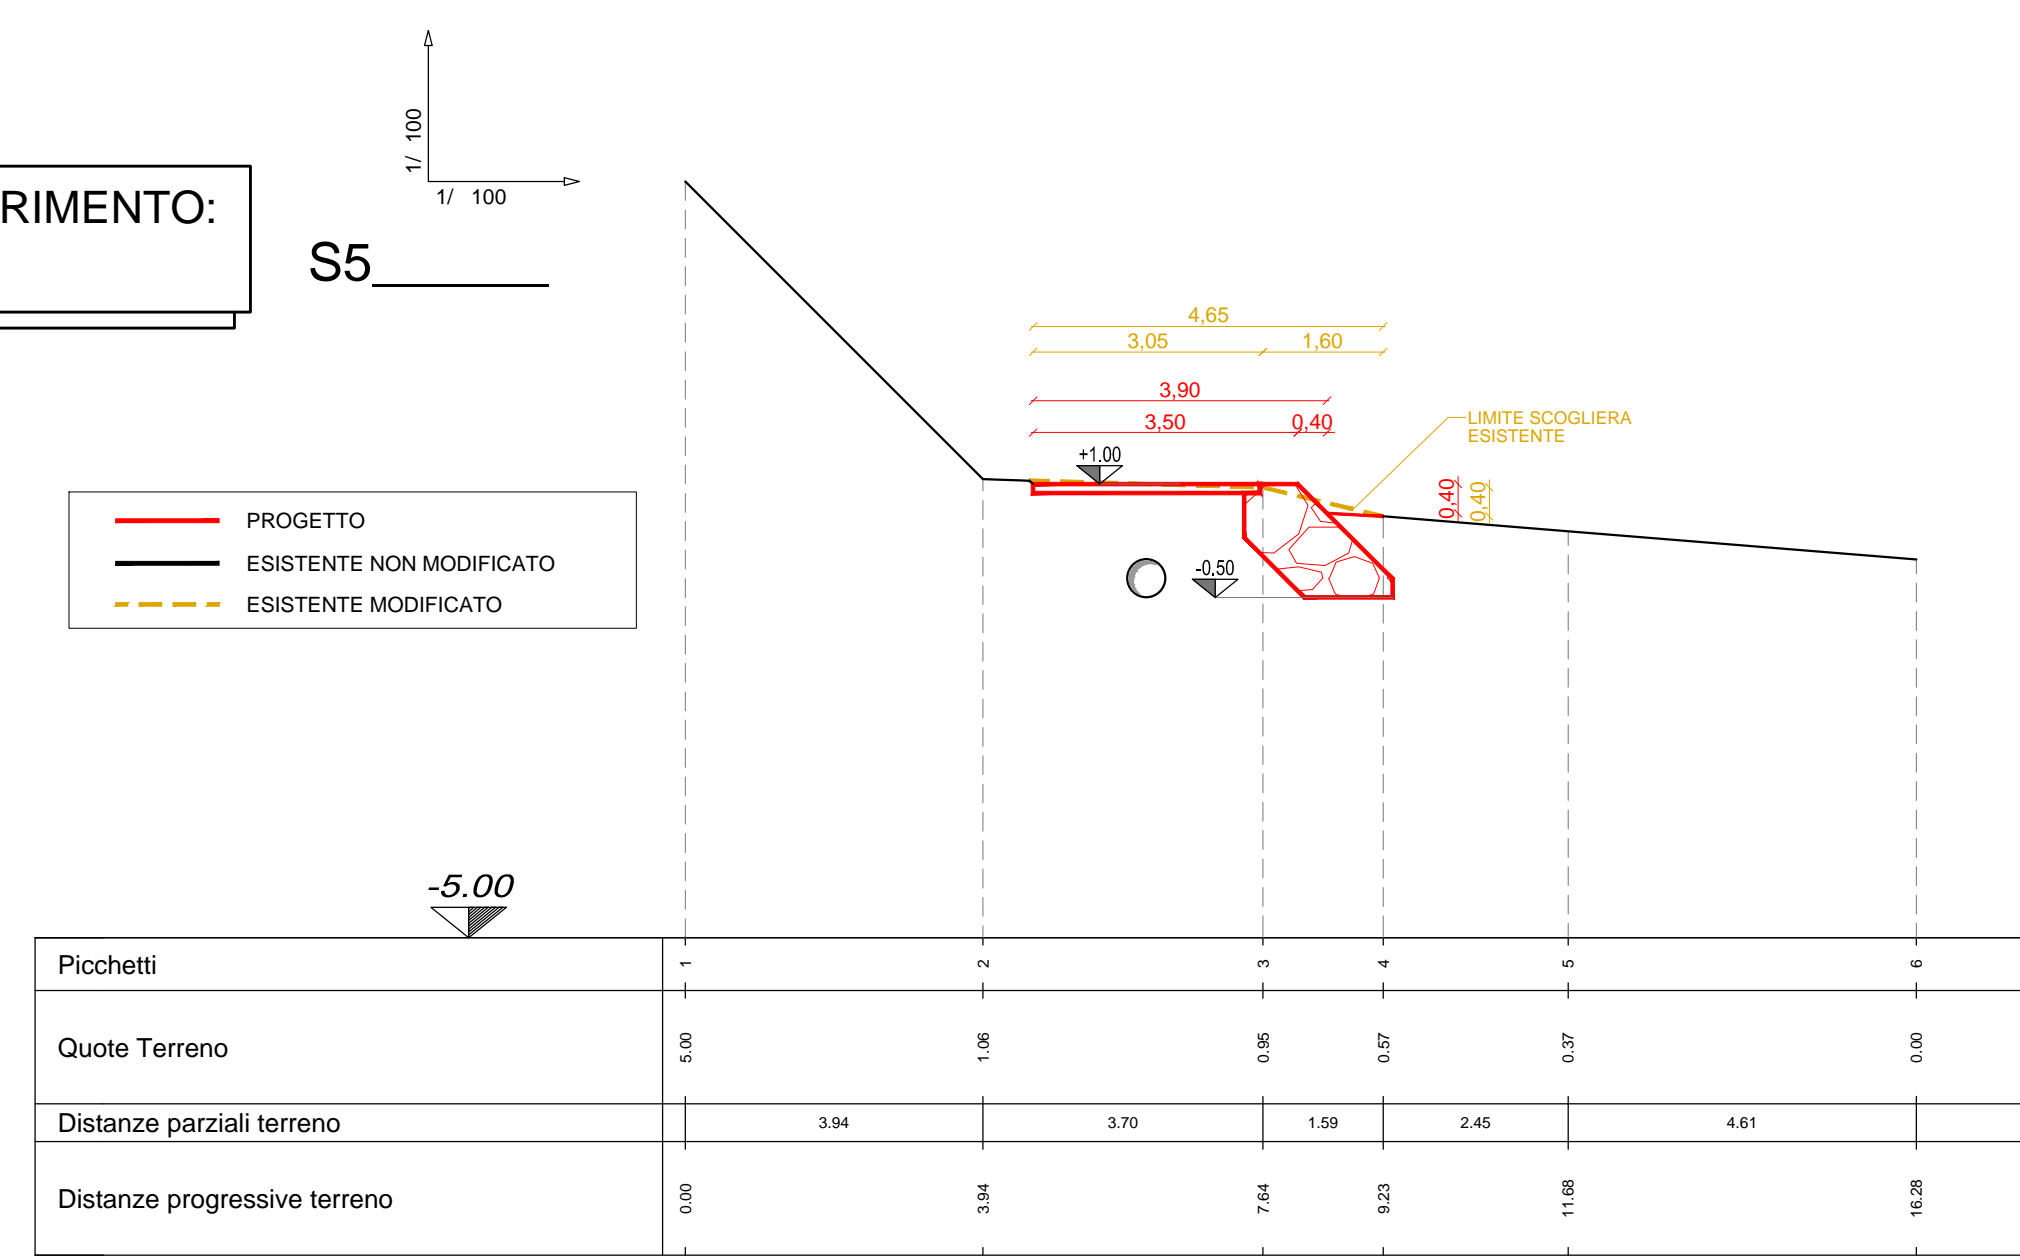

PROGETTAZIONE STUDIO D'INGEGNERIA ISOLA-BONASSO & ASSOCIATI S.R.L. Dott. Ing. Renzo ISOLA Dott. Ing. Riccardo ISOLA Dott. Ing. Paolo BONASSO Dott. Ing. Fabrizio RABAGLIO Corso M. Freslinari n. 86 13100 VERCELLI

COORDINAMENTO TECNICO SERVIZI COMUNALI ASSOCIATI srl DIRETTORE TECNICO Geom. Adriano BALDINI

PROVINCIA DI SAVONA



COMUNE DI ALASSIO RIVIERA DEI FIORI



SERVIZI COMUNALI ASSOCIATI SRL Gestione Ciclo Integrato delle Acque

PROGETTO DEFINITIVO-ESECUTIVO

oggetto: SISTEMA FOGNARIO COMUNALE IMPIANTO DI PRETRATTAMENTO PRIMARIO E MANUTENZIONE STRAORDINARIA PISTA DI ACCESSO

Data: Luglio 2016 Rif. archivio: 011.12

Scala: 1:100 TAV. n° FO.04.004

AGGIORNAMENTI DATA

Vs. Rif. arch.:

Riproduzione o consegna a terzi solo dietro specifico autorizzazione

Ente destinatario:

COMUNE DI ALASSIO

PISTA DI ACCESSO: CONFRONTO SEZIONI TRASVERSALI ATTUALI E DI PROGETTO

Il Responsabile: Dott. Ing. Riccardo ISOLA

Il Esponente di Amministrazione