
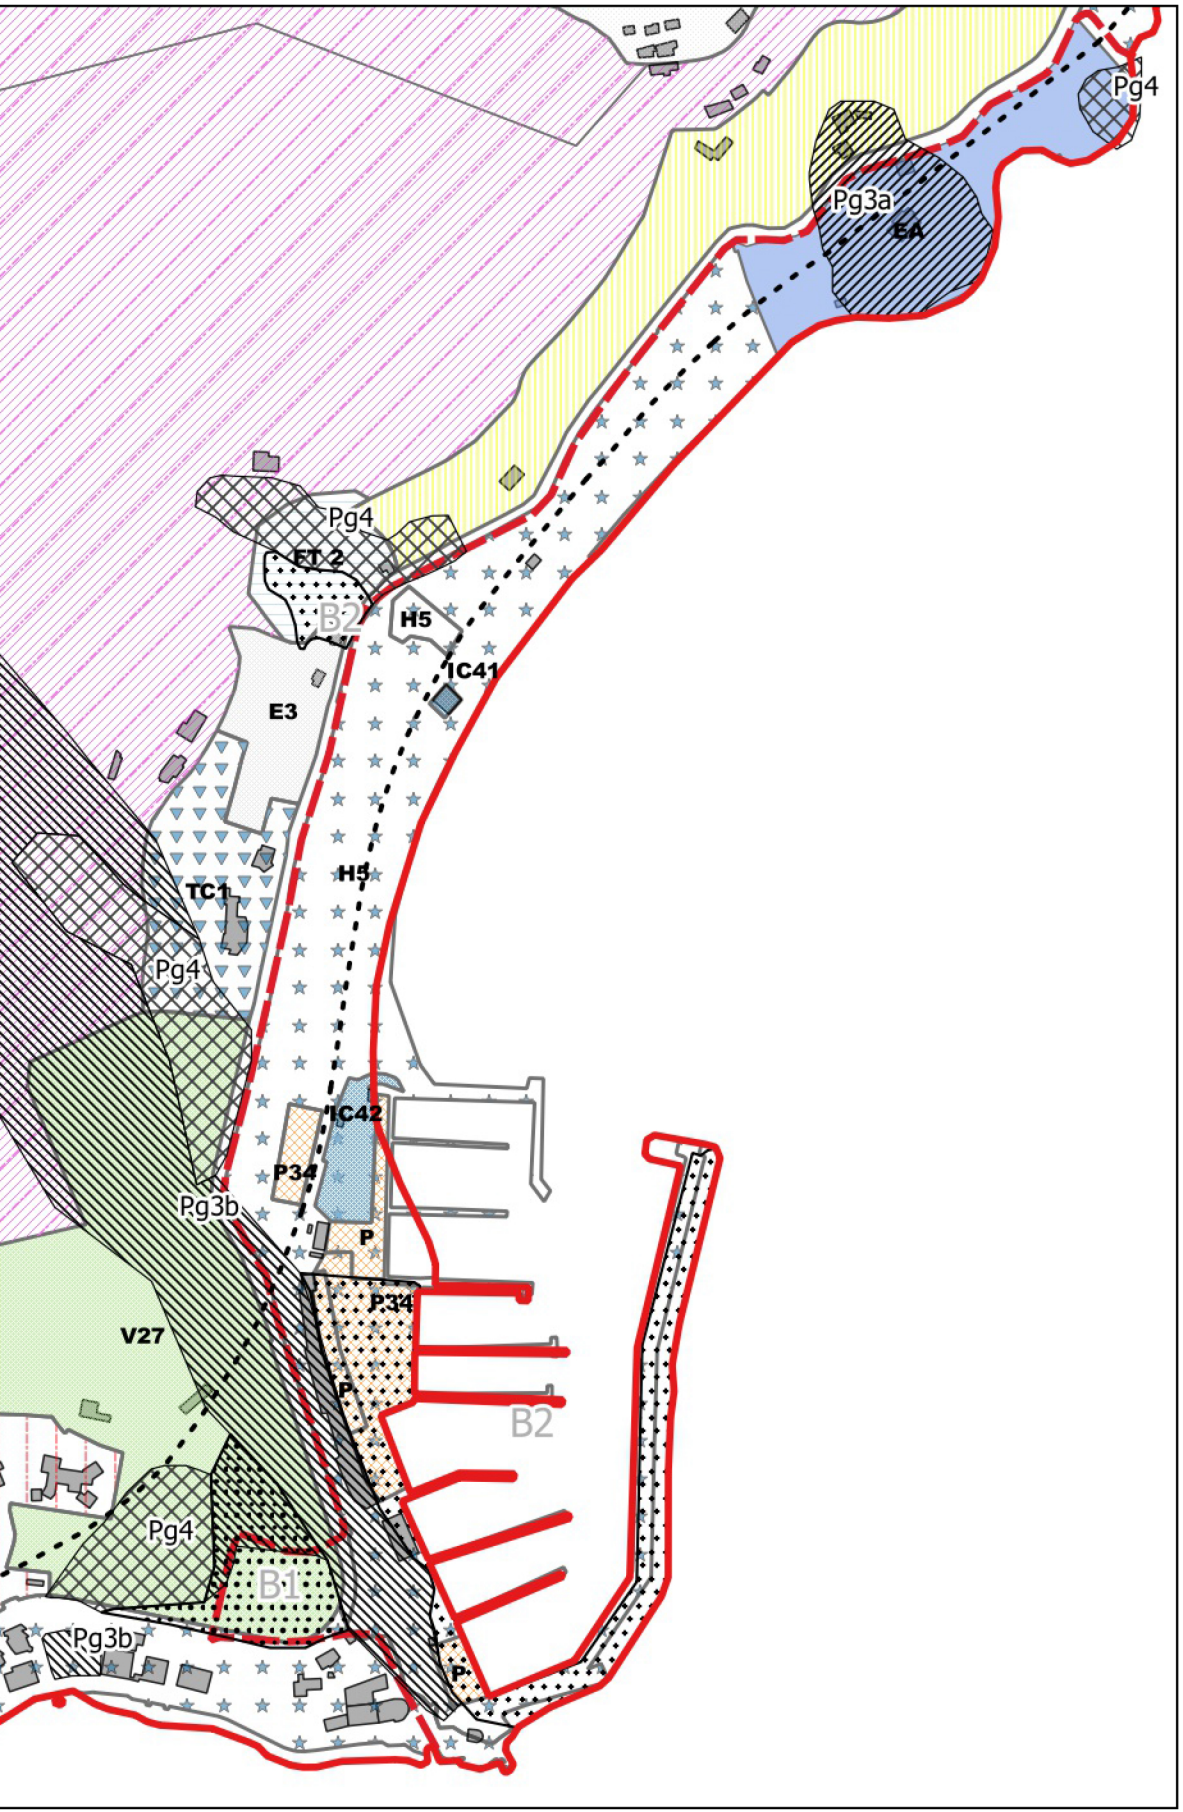
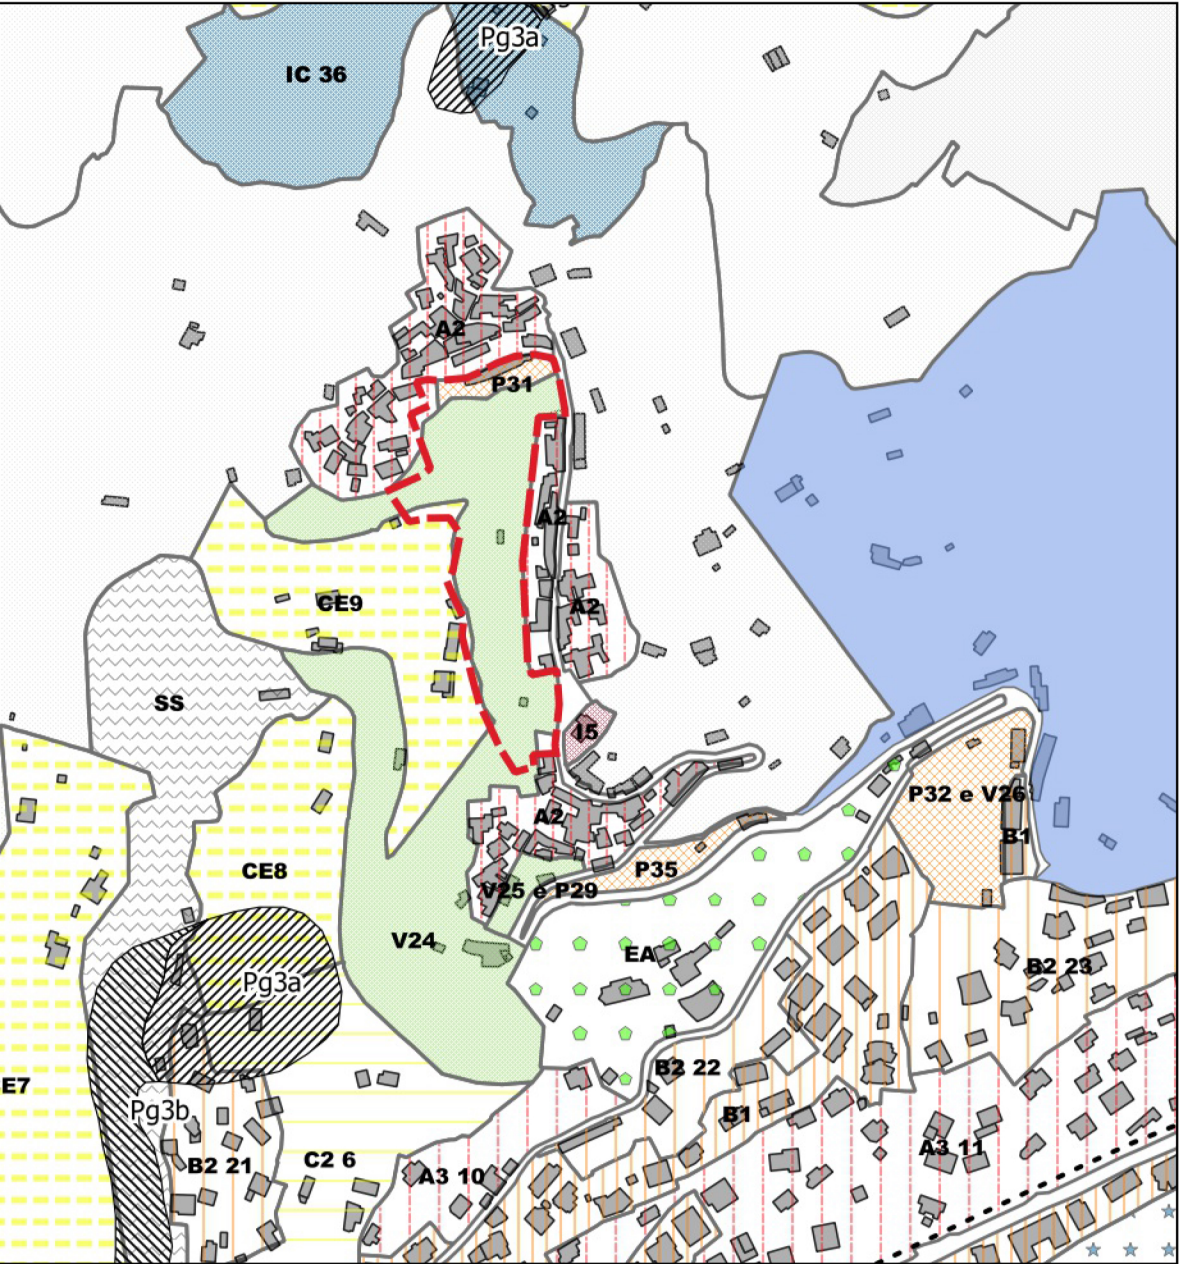


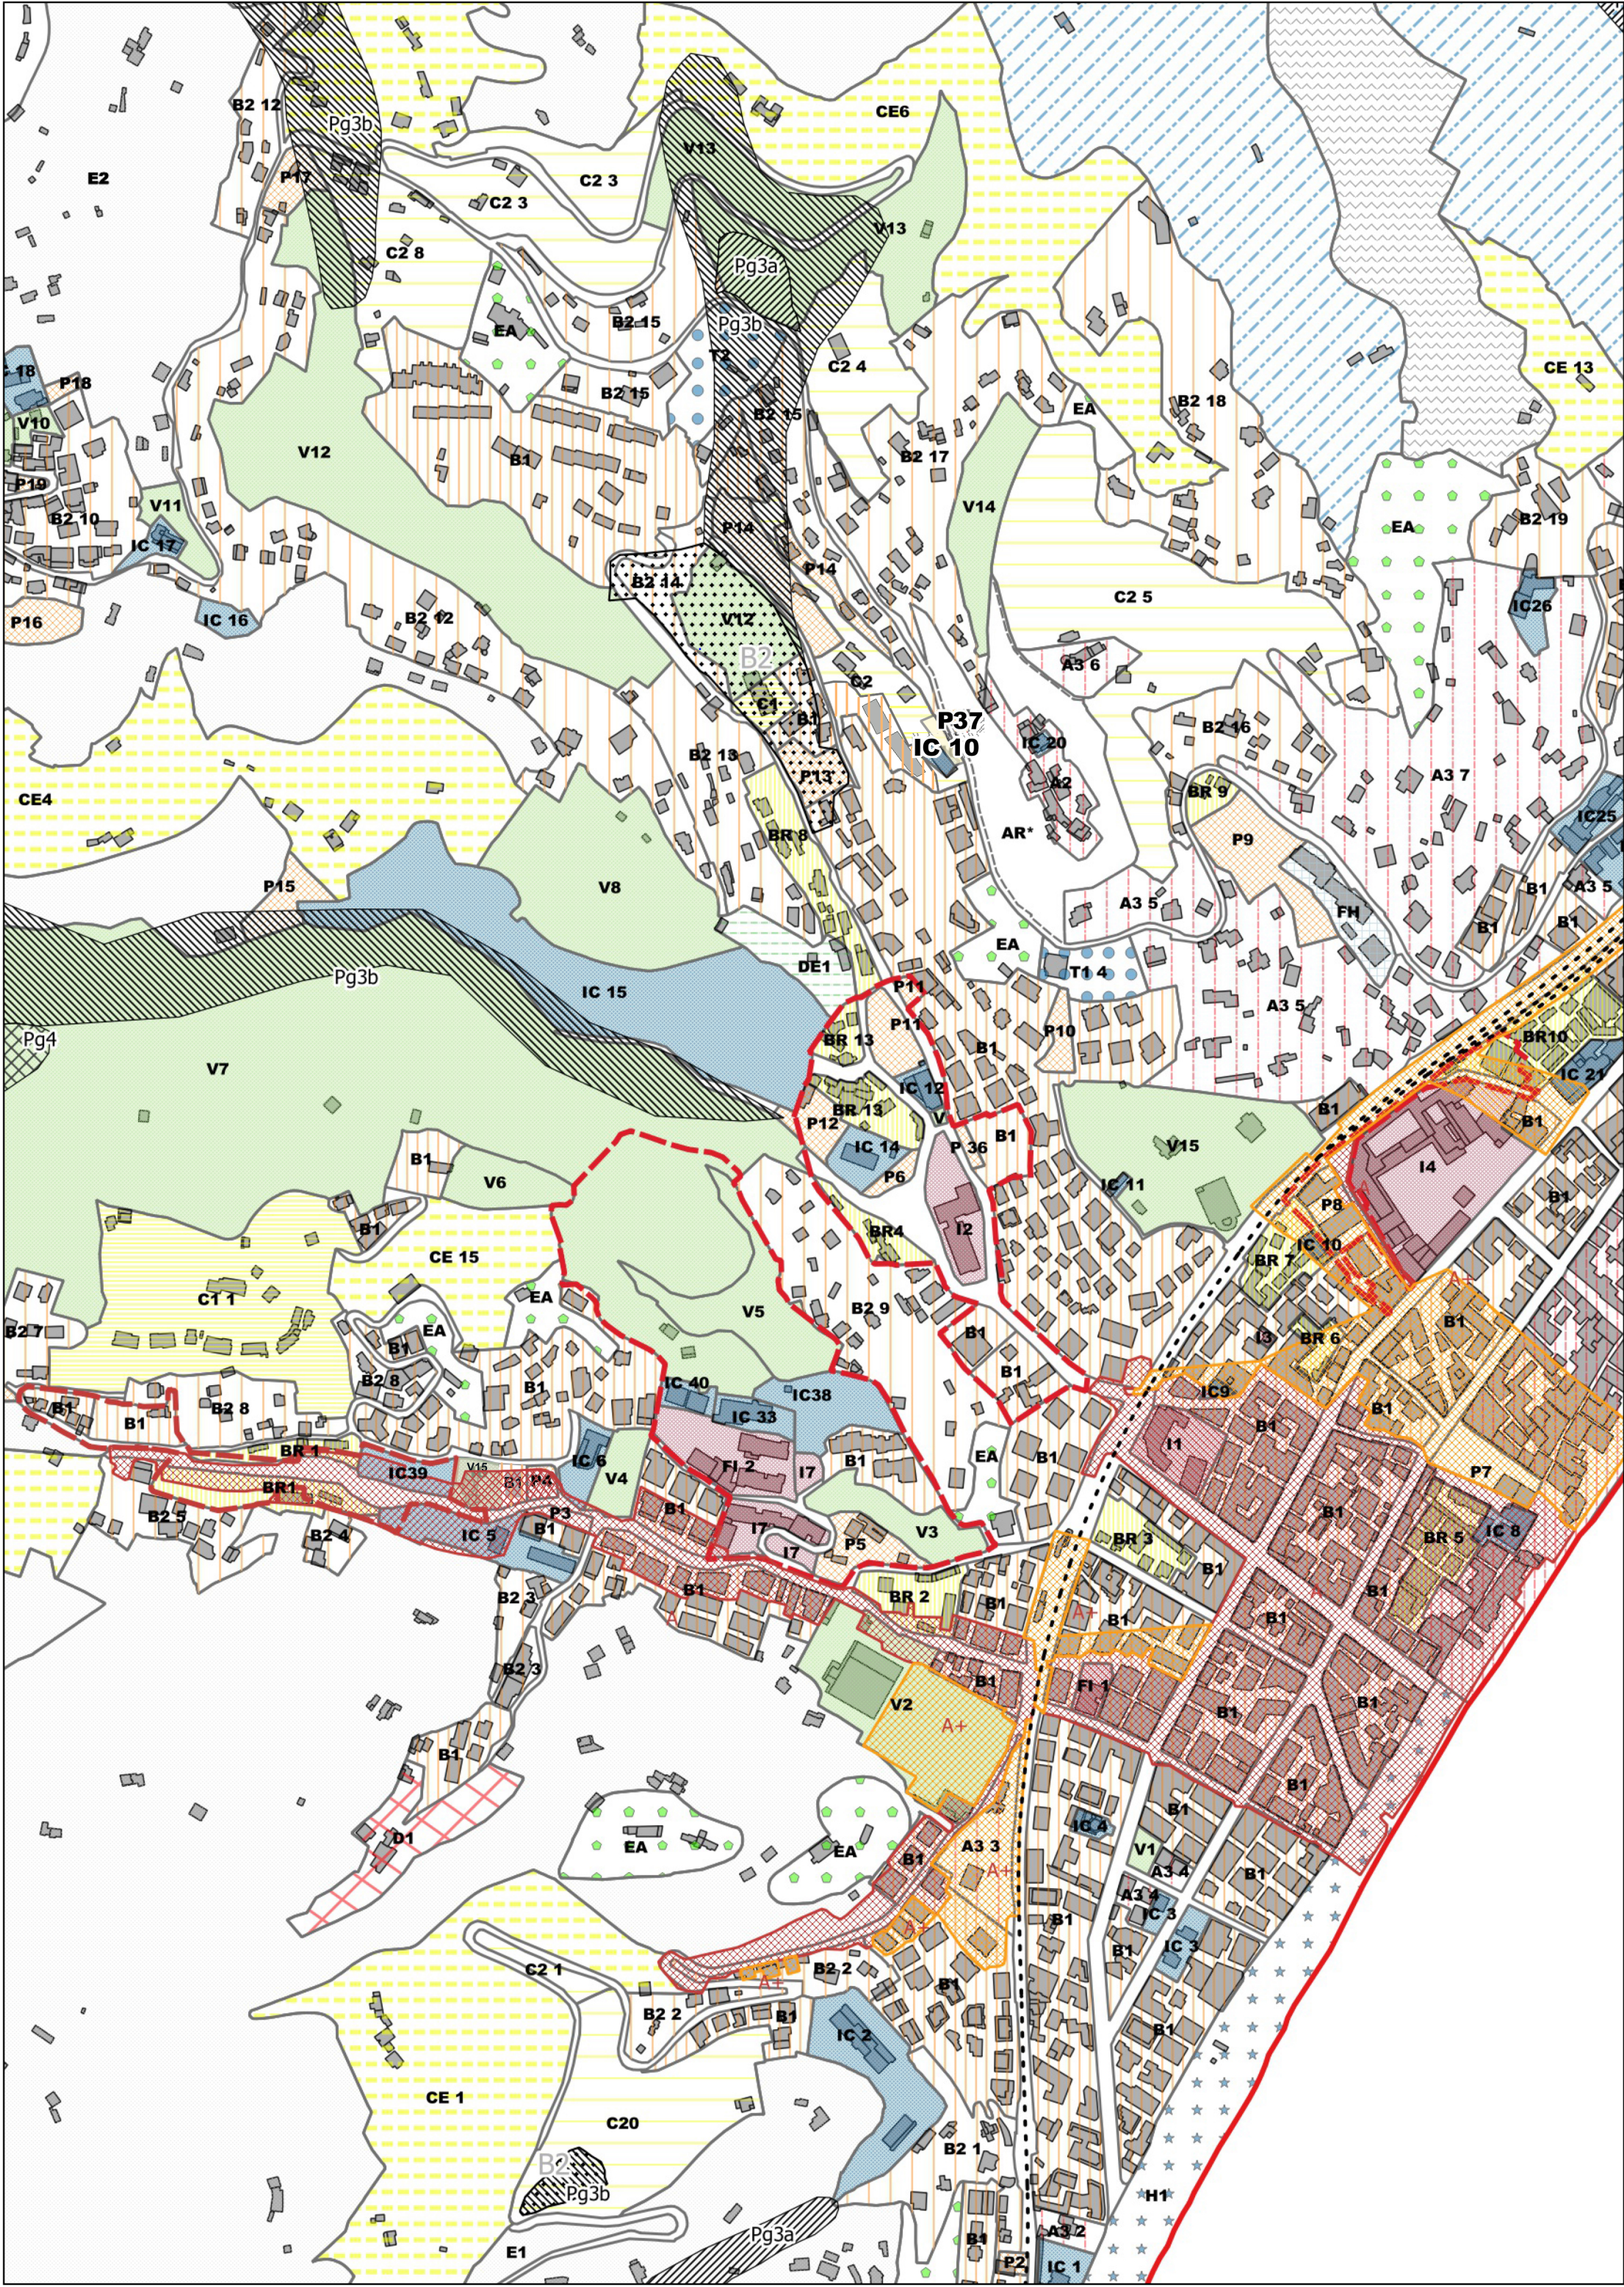

LEGENDA

Comuni

Confini ZP

Suscettività classi speciali

B1

B2

B2_Ex scarica

B2_Riporti

Suscettività al dissesto

Pg3a

Pg3b

Pg4

FASCE INONDABILI

A

A+



COMUNE DI ALASSIO

AGGIORNAMENTO NORMATIVO E CARTOGRAFICO
RELATIVO ALLE ZONE ZP

SOVRAPPOSIZIONE:

AMBITI PUC

PdB RISCHIO IDROGEOLOGICO ED IDRAULICO
(rischio molto elevato ed elevato)

Fonte carte di base: Cartografia regionale_salvo aggiornamenti

TAV. 01

Progettista incaricato: Arch. Roberto Burlando

Collaboratore: Dott.Arch. Martina Delfino

GIUGNO 2021

SCALA 1:15.000