


Provincia di Savona
Comune di Allassio
LTC - Demanio Marittimo

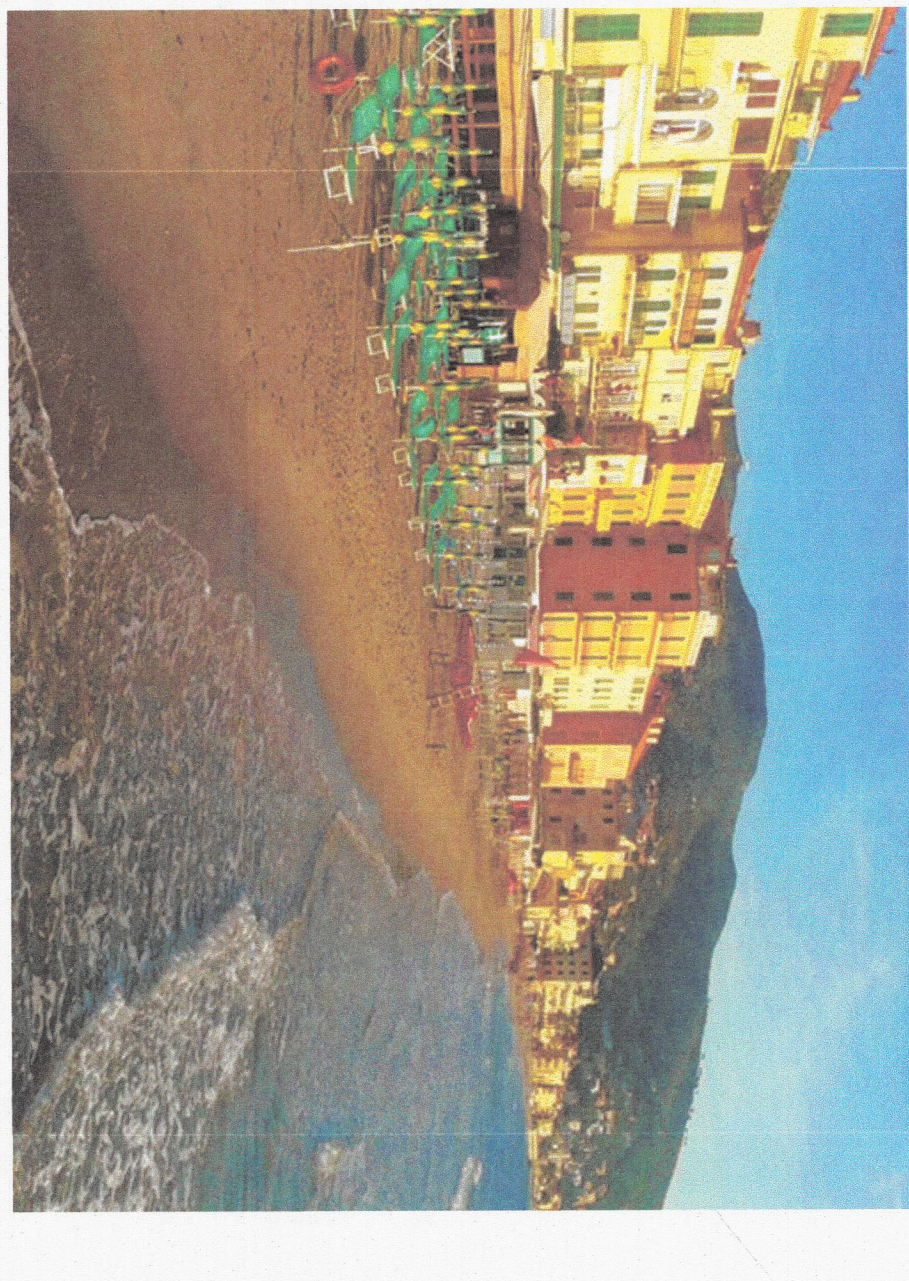

Proposta di variante al Piano di utilizzo delle Aree
Demaniali Marittime del Comune di ALASSIO

TAV. 3

Assetti delle aree demaniali marittime
Proposta di variante come da D.G.C. n. 48 del 21.02.2019
aggiornata alla delibera C.C. n. 68 del 26.09.2019

Aprile 2020

I Tecnici
Geom. Luca Corciulo - Geom. Giuseppe Polito

Scala 1:2000

