




ROGETTO ARCHITETTONICO

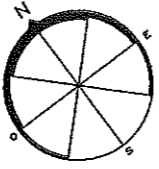

PIANTA PIANO NOBILE (quota +7,80m)



aggiunta di porta REI60 ai fini dell'adeguamento alle vigenti normative antincendio

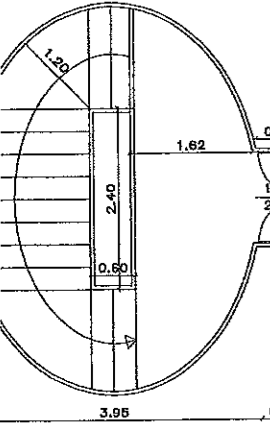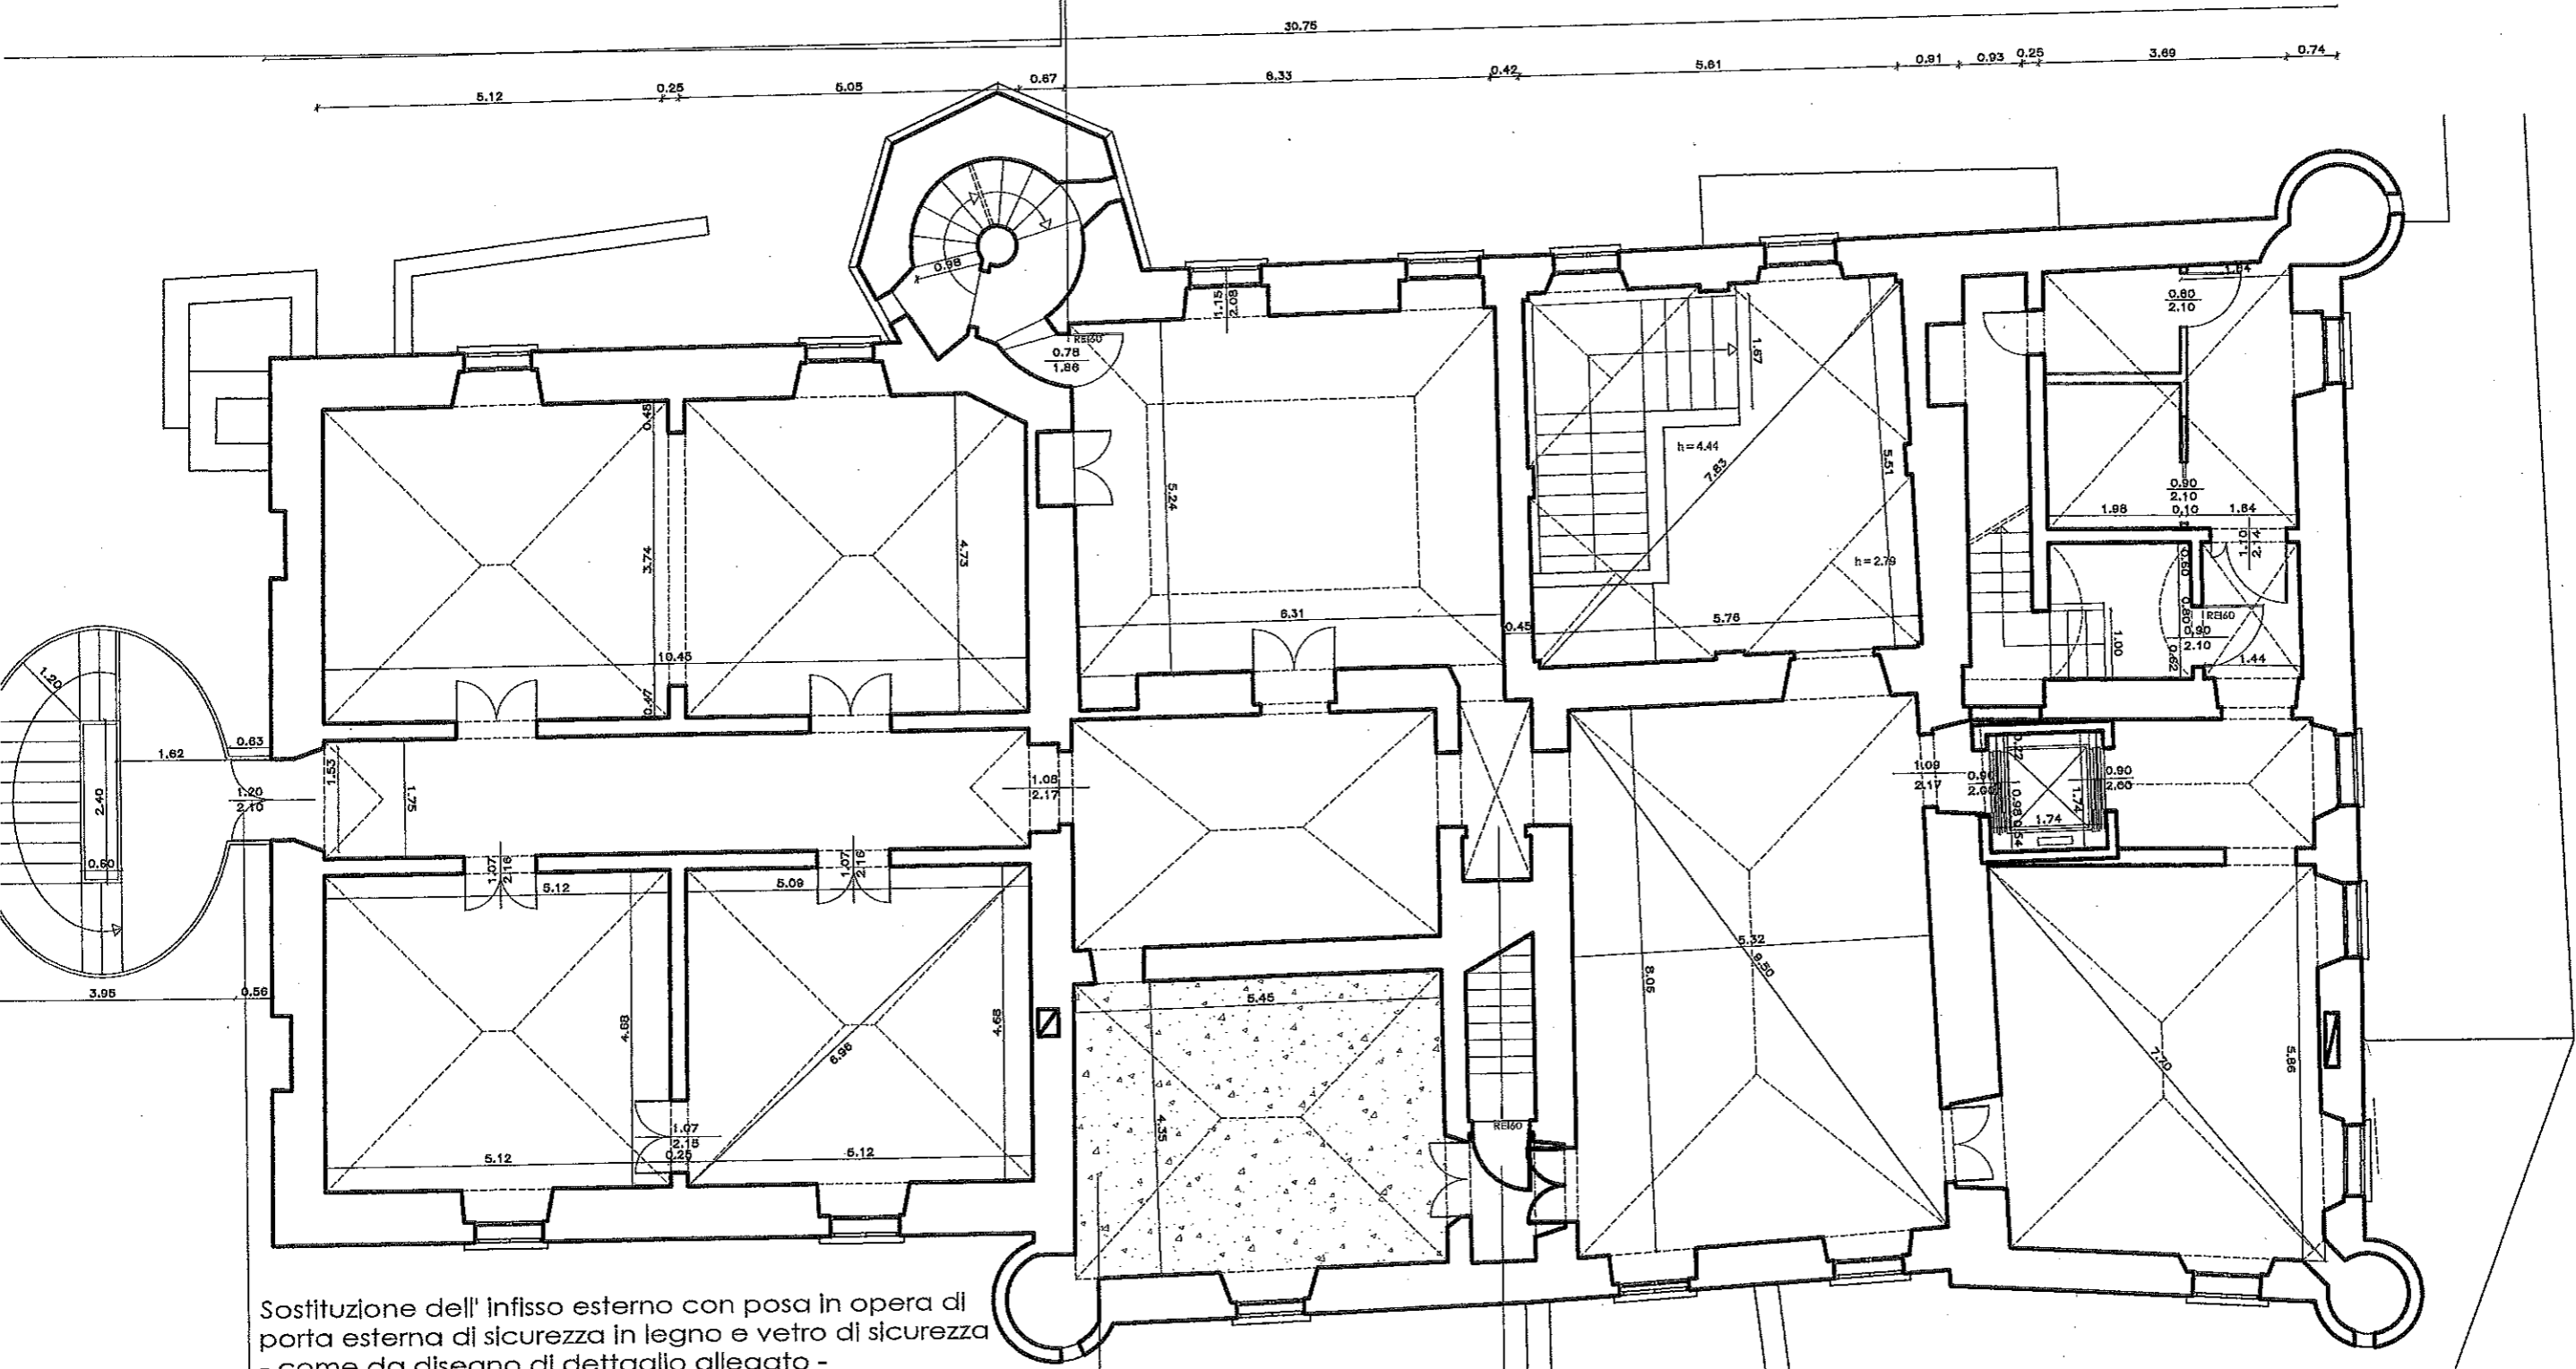

Sostituzione dell' infisso esterno con posa in opera di porta esterna di sicurezza in legno e vetro di sicurezza - come da disegno di dettaglio allegato - al posto del portone metallico GIÀ AUTORIZZATO. L'infisso presenta caratteristiche estetiche (per colore, forma, materiale) simili agli altri infissi esterni in legno esistenti e con caratteristiche prestazionali migliorative d

intervento di consolidamento della volta esistente in mattoni pieni dall'estradosso secondo i criteri già previsti in progetto


Mantenimento della porta storica in legno a due ante (porta che si affaccia sul salone) e spostamento della porta REI60 posizionandola in fondo alla rampa della scala ai fini di compartimentare il piano nobile dal piano sottotetto, in caso di incendio. Questa scelta migliorativa consente di mantenere in loco le porte storiche esistenti e le relative cornici in ardesia e contestualmente di rispettare le vigenti normative antincendio.




PROGETTO ARCHITETTONICO




PIANTA PIANO RIALZATO
(quota +3,41m)

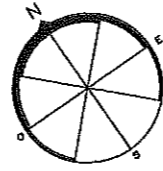

Mantenimento dello stato attuale
senza apertura di porta
come richiesto in sede di autorizzazione.

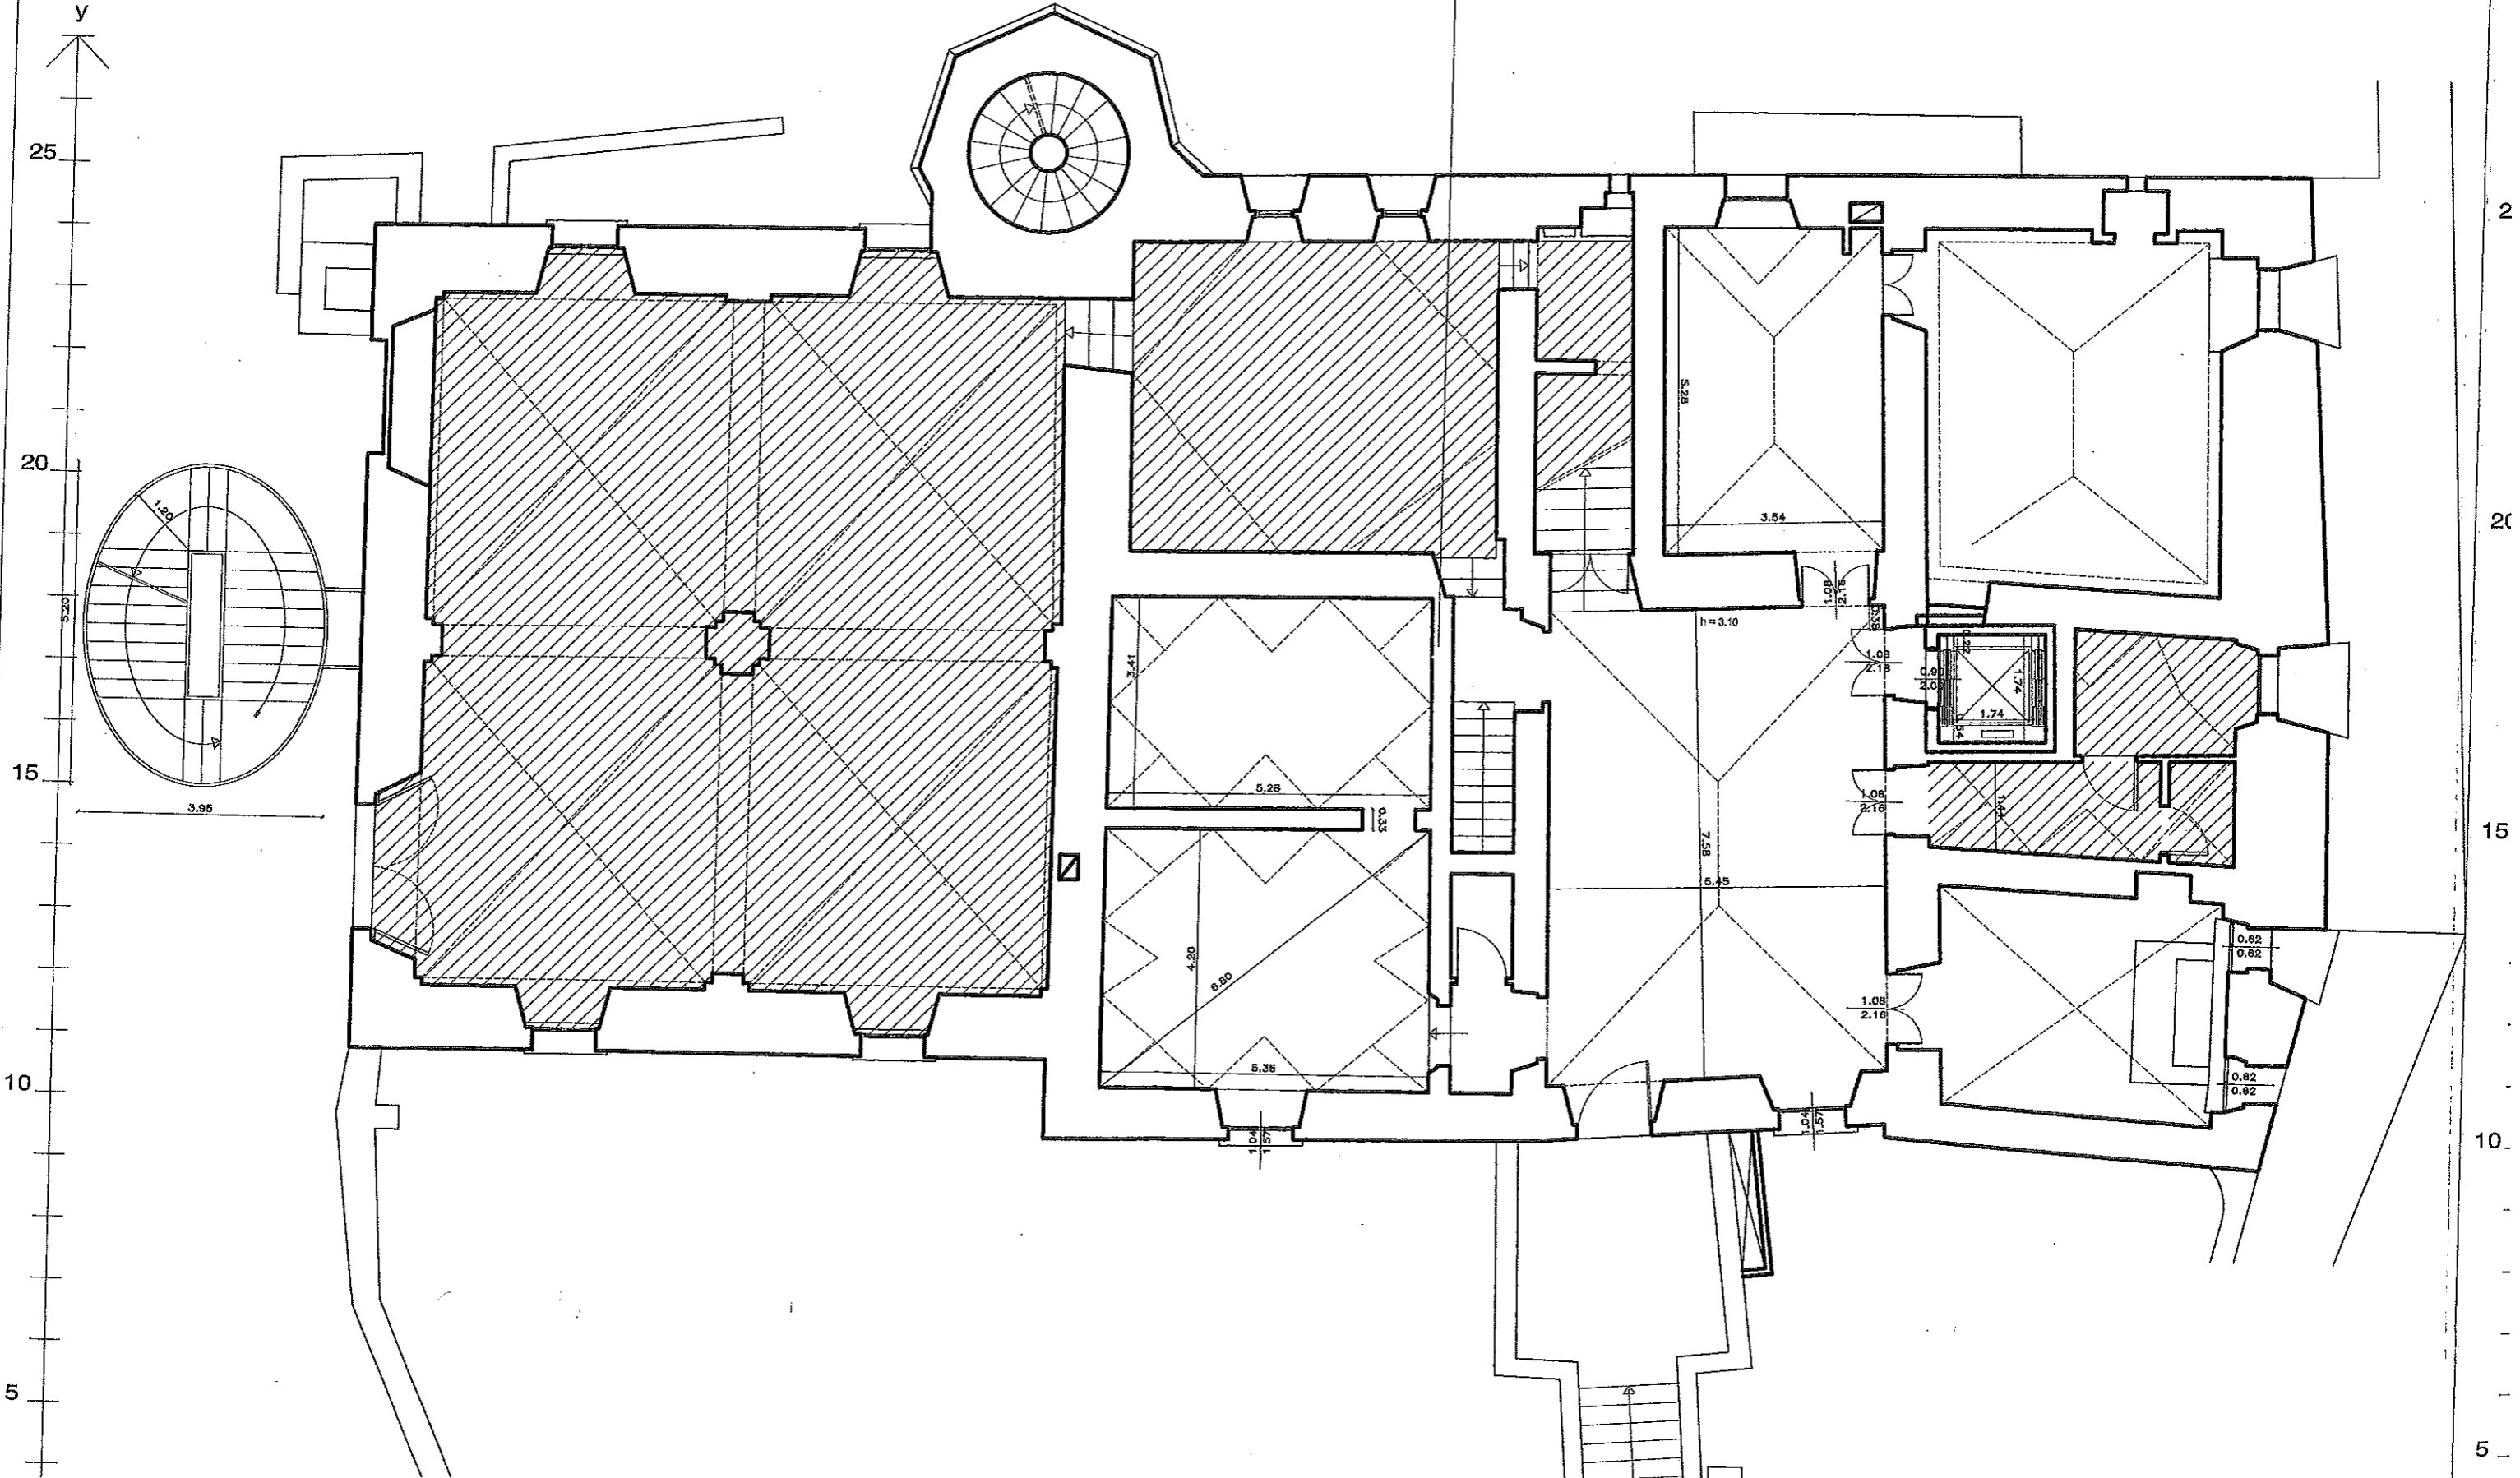

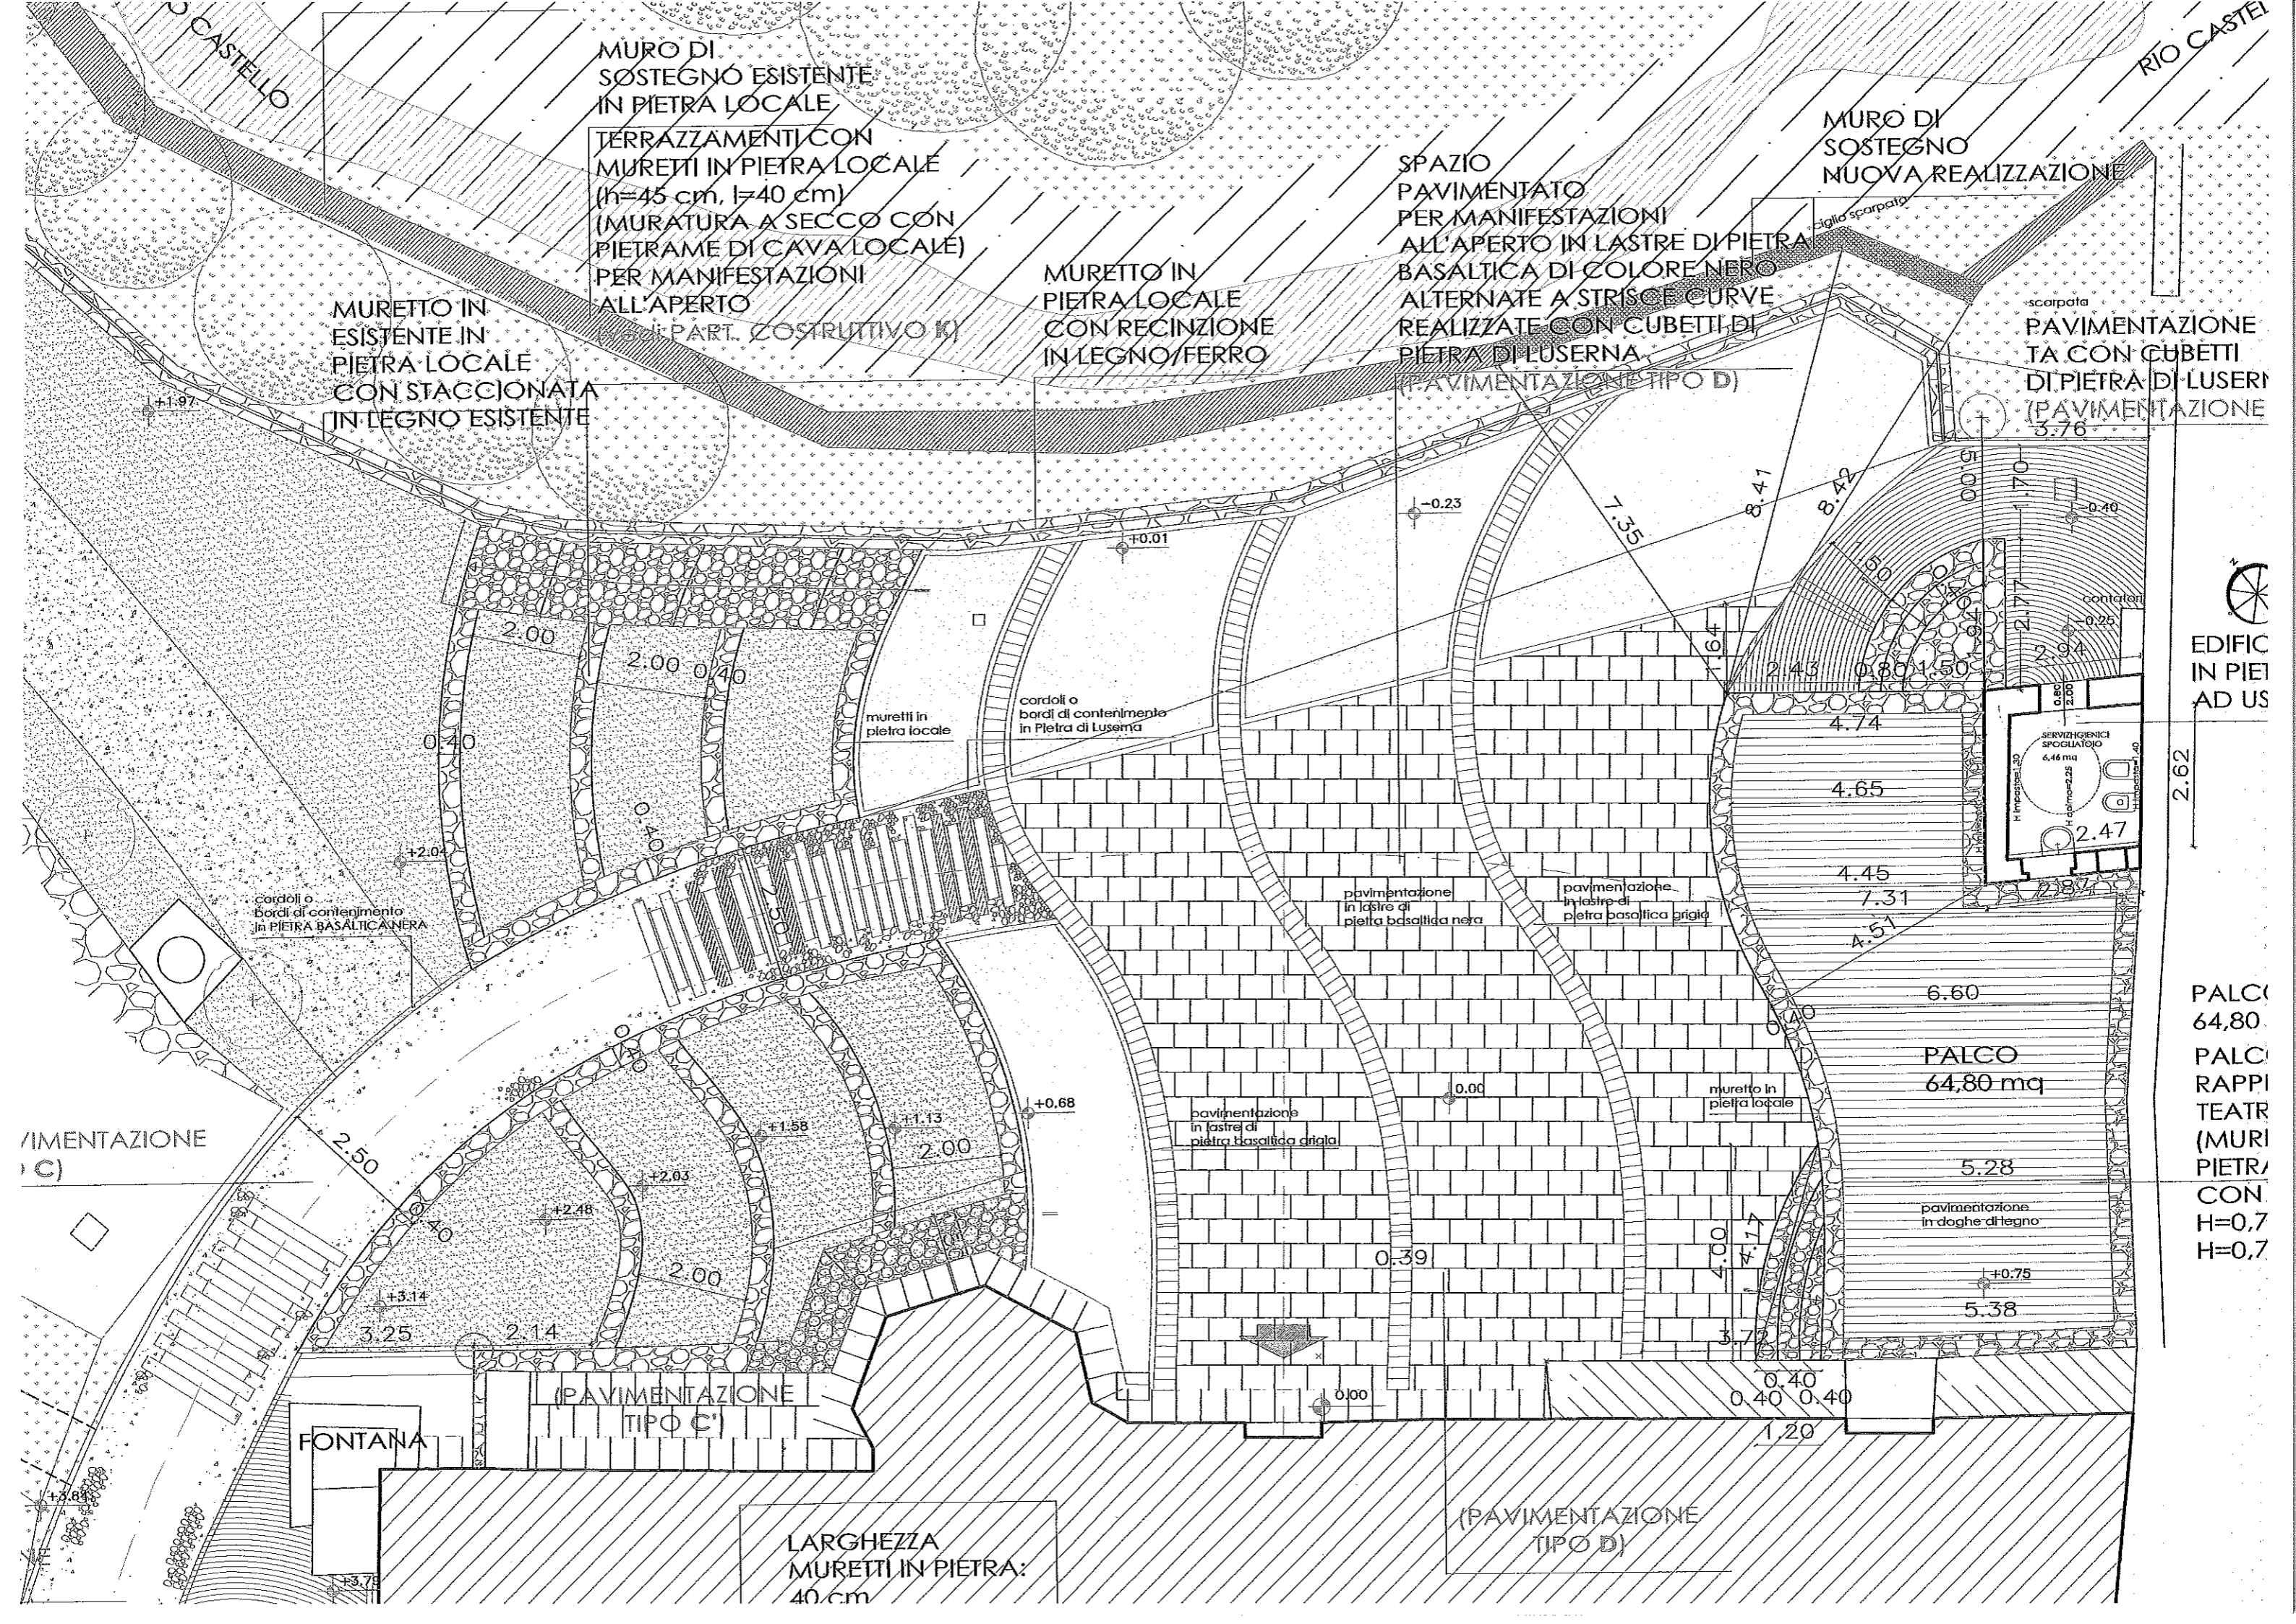

MURO DI SOSTEGNO ESISTENTE IN PIETRA LOCALE

TERRAZZAMENTI CON MURETTI IN PIETRA LOCALE (h=45 cm, l=40 cm) (MURATURA A SECCO CON PIETREME DI CAVA LOCALE) PER MANIFESTAZIONI ALL'APERTO

(PART. COSTRUTTIVO K)

MURETTO IN ESISTENTE IN PIETRA LOCALE CON STACCIONATA IN LEGNO ESISTENTE

MURETTO IN PIETRA LOCALE CON RECINZIONE IN LEGNO/FERRO

SPAZIO PAVIMENTATO PER MANIFESTAZIONI ALL'APERTO IN LASTRE DI PIETRA BASALTICA DI COLORE NERO ALTERNATE A STRISCE CURVE REALIZZATE CON CUBETTI DI PIETRA DI LUSERNA (PAVIMENTAZIONE TIPO D)

MURO DI SOSTEGNO NUOVA REALIZZAZIONE

PAVIMENTAZIONE TA CON CUBETTI DI PIETRA DI LUSERNA (PAVIMENTAZIONE 3.76)

cordoli o bordi di contenimento in PIETRA BASALTICA NERA

cordoli o bordi di contenimento in Pietra di Luserna

muretti in pietra locale


pavimentazione in lastre di pietra basaltica nera

pavimentazione in lastre di pietra basaltica grigia

pavimentazione in lastre di pietra basaltica grigia

muretto in pietra locale

pavimentazione in doghe di legno

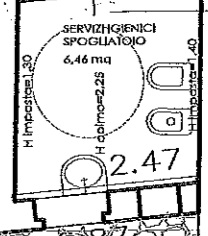

PALCO 64,80

PALCO RAPPRESENTAZIONE TEATRALE (MURATI IN PIETRA) CON H=0,7

PAVIMENTAZIONE TIPO C)

PAVIMENTAZIONE TIPO C)

PAVIMENTAZIONE TIPO D)

FONTANA

LARGHEZZA MURETTI IN PIETRA: 40 cm

+1.97

+0.01

-0.23

+2.0

2.50

+3.14

3.25

+3.75

+2.48

2.00

2.14

+1.58

+1.13

2.00

+0.68

0.00

0.39

0.00

0.39

4.00

4.17

3.72

1.20

0.40

0.40

0.40

6.60

PALCO 64,80 mq

5.28

5.38

4.45

7.31

4.51

4.74

4.65

2.45

0.80

1.50

2.94

2.87








2.00

0.40




















0.00

1.70

2.17

0.25






















2.62

64,80

64,80 mq

5.28

5.38






